

MAPA DO CELÓW PROJEKTOWYCH

ŁAŃCUT

skala 1:500
podkarpacie
województwo
Powiat: łańcut
Jednostka ewidencyjna: łańcut (181001_1)
obręb ewidencyjny: łańcut (Nr 0001)
arkusz mapy: 7.125.32.01.3.2
7.125.32.01.3.4

Mapa wykonana przez firmę Usługi Geodezyjne "MK-GEO"
na podstawie kopii mapy zasadniczej m. Łańcut w skali 1:500.
Uzupełniona własnym pomiarem uzupełniającym.
Układ współrzędnych "2000/8", Układ wysokości "KRONSTAD 86".
Nie wyklucza się istnienia w terenie innych nie wyznaczonych w projekcie
mapy urządzeń podziemnych, które nie były zgłoszone do inwentaryzacji.
W zakresie opracowania nie badano słabości gruntów ujawnionych
w księgach wieczystych dotyczących nieruchomości.
Wykazano na niniejszej mapie granice działek objęte zakresem opracowania
są zgodne z mapą ewidencji gruntów i spełniają kryteria obowiązujących standardów.
Mapa aktualna w zakresie opracowania na dzień 7.XI.2016r.

Pełnia 7.XI.2016r.

Licencja nr GN-K-6642-928.2015, 1810_405

Usługi Geodezyjne
"MK-GEO"
Krzysztof Maciążek
Pełnia 248, 37-511 Wola Pełnicka
NIP 752-104-00-69 REGON 140925959
tel. 861-557-557


GEODETA
EDWARD ARONA
Wzrost 1,85m

Potwierdza się, że niniejszy dokument został opracowany
w oparciu o dane geodezyjne i kartograficzne, którymi zostały
zawarte operacje techniczne wpisane do ewidencji nieruchomości
państwowej (zob. geodezyjny i kartograficzny).

Starosta Łańcut
P.1810.20.14.26.8
2017-02-28
mgr inż. Krzysztof Maciążek
Kierownik Biura

STAROSTWO POWIATOWE
w ŁAŃCUT
37-100 ŁAŃCUT, ul. Mickiewicza 3
tel. 233-77-97, fax 233-77-97
Sprawdzono z zasobem POKG w Łańcut:
- wniesiono projektowane, uzgodnione lokalizacje
i trasy urządzeń podziemnych
- nie powstaje teren brak projektowanych sieci
- (nie) występują tereny zmielowane
- (nie) występują złoża surowców mineralnych

Łańcut, dnia 2.8.1017, 2017
GN-K-6642-928.2015, 1810_405
Z up. Starosty Powiatowego
mgr inż. Krzysztof Maciążek

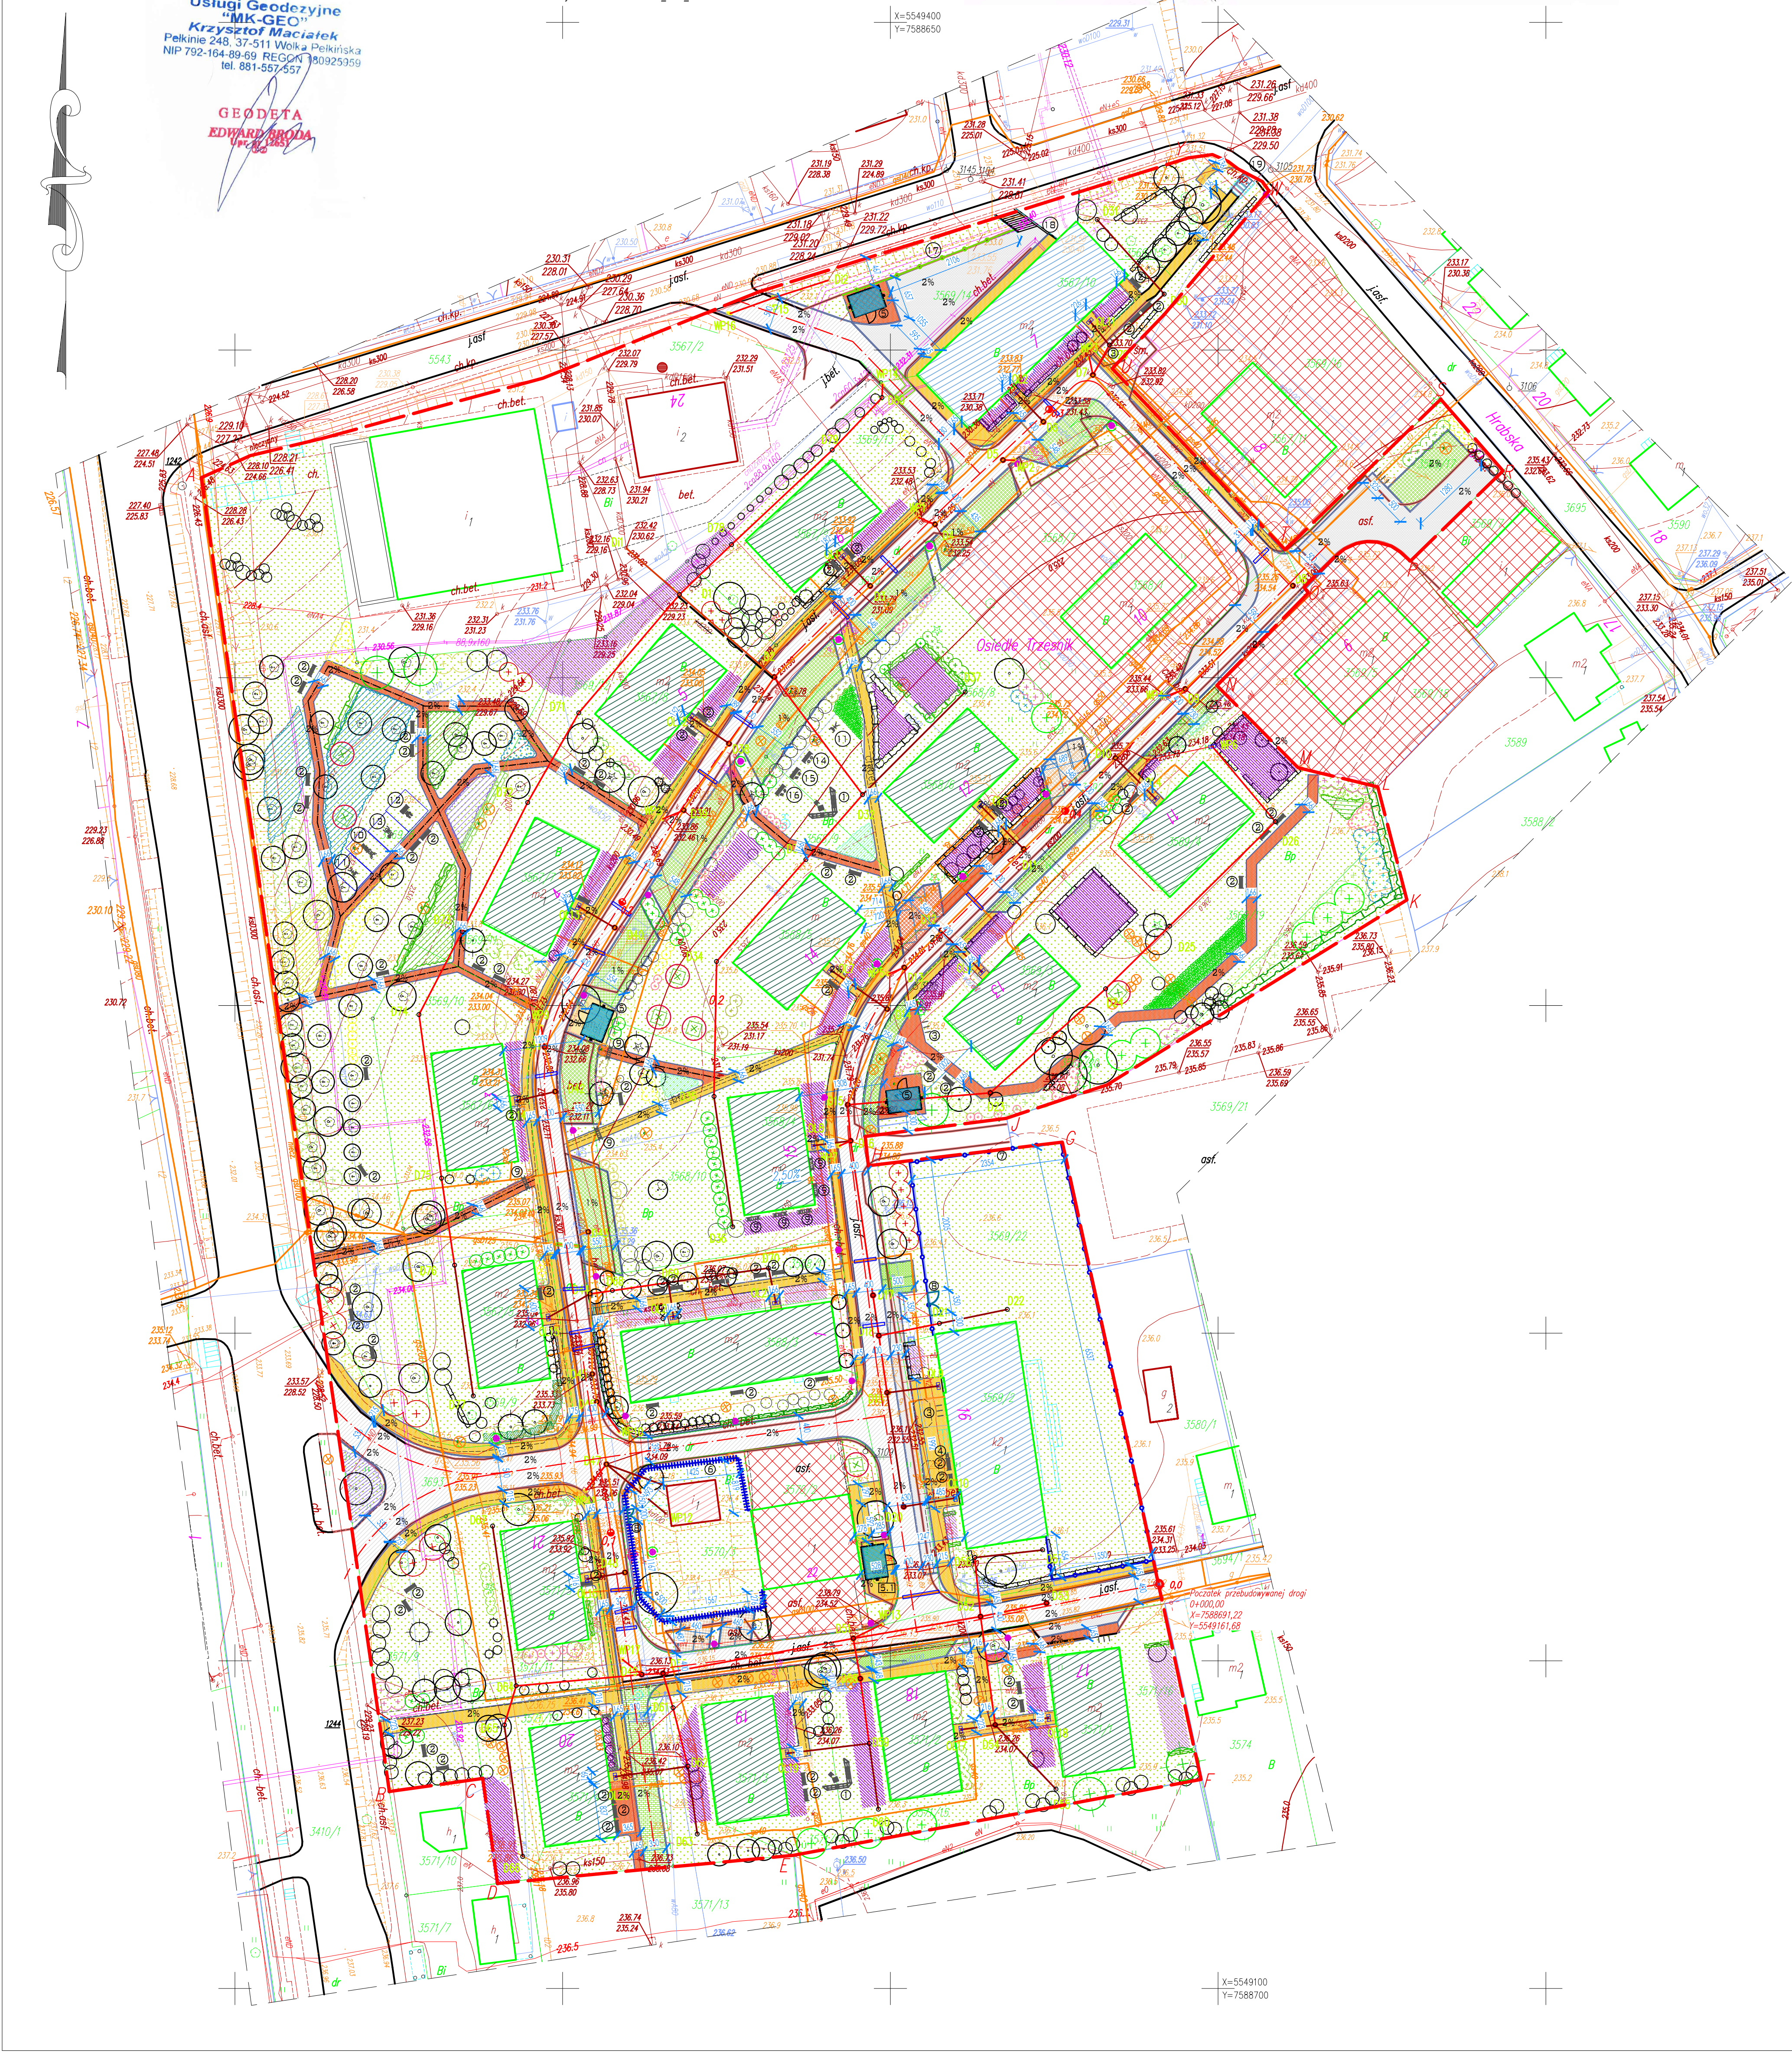

Oznaczenie:	Rodzaj obiektu:	Numer:	Ilość:	Oznaczenie:	Rodzaj obiektu:	Numer:	Ilość:	BILANS TERENU:			
	Projektowana pergola z ławką oraz stolikami i 2 krzesłami	1	2,00		Projektowany orbierek + kola to chi na pylonie	10	1,00	POPOWIERZCHNIA DZIAŁEK			
	Projektowana ławka z oparciem	2	65,00		Projektowany masażer podwójny na pylonie	11	2,00	dz. nr 3563	790m ²	dz. nr 3568/8	32221m ²
	Projektowany stojak na rowery 3-stanowiskowy	3	4,00		Projektowany przywodzić-odwodzić + ławka na pylonie	12	1,00	dz. nr 3564/1	538m ²	dz. nr 3569/20	1142m ²
	Projektowany kosz na śmieci	4	2,00		Projektowany wyciąg górny + rowerek na pylonie	13	1,00	dz. nr 3562	1137m ²	dz. nr 3568/10	1020m ²
	Projektowana wiat śmietnikowa	5	3,00		Projektowana ławka z platformą	14	1,00	dz. nr 3561	201m ²	dz. nr 3568/11	960m ²
	Remontowana wiat śmietnikowa – nieobjęte zgłoszeniem, nie wymaga zgłoszenia	5.1	1,00		Projektowana ławka z rowerkami	15	1,00	dz. nr 3560	1740m ²	dz. nr 3567/19	635m ²
	Projektowane ogrodzenie hydroforni – nieobjęte zgłoszeniem, nie wymaga zgłoszenia	6	67,14mb		Przebudowywane oświetlenie (do przesunięcia)	OP	9,00	dz. nr 3571/11	434m ²	dz. nr 3567/2	1138m ²
	Projektowane ogrodzenie panelowe przedszkola – nieobjęte zgłoszeniem, nie wymaga zgłoszenia	7	134,10 mb		Przebudowywane oświetlenie	0	14,00	dz. nr 3571/12	556m ²	dz. nr 3568/9	2637m ²
	Projektowana brama wjazdowa na teren przedszkola oraz hydroforni – nieobjęte zgłoszeniem, nie wymaga zgłoszenia	8	2,00		Przebudowywane bariery U11A	17	28,00 mb	dz. nr 3571/14	553m ²	dz. nr 3567/9	1049m ²
	Projektowana pergola lukowa	9	8,00		Przebudowa schodów (przebudowane) – nieobjęte zgłoszeniem, nie wymaga zgłoszenia	18	1,00	dz. nr 3571/15	541m ²	dz. nr 3571/17	378m ²
					Przebudowa schodów terenowych z kostki – nieobjęte zgłoszeniem, nie wymaga zgłoszenia	19	1,00	dz. nr 3571/16	569m ²		
								dz. nr 3570/3	569m ²		
								dz. nr 3570/1	136m ²		
								dz. nr 3569/22	1633m ²		
								dz. nr 3569/8	3220m ²		
								dz. nr 3569/9	548m ²		
								dz. nr 3569/10	6490m ²		
								dz. nr 3569/11	591m ²		
								dz. nr 3569/12	577m ²		
								dz. nr 3569/13	530m ²		
								dz. nr 3569/14	1168m ²		
								dz. nr 3569/15	172m ²		
								Powierzchnia zabudowy wiat śmietnikowych			66,03m ²
								PROJEKTOWANE I PRZEBUDOWYWANE POW.			8747,39m ²
								WSPÓŁCZYNNIK ZABUDOWY TERENU: 8747,39m ² /32221m ²			0,27 (27%)

Oznaczenie:	Rodzaj nawierzchni:	Powierzchnia:
	Przebudowywana nawierzchnia dróg z betonu asfaltowego	2966,22m ²
	Przebudowywane utwardzenie terenu z kostki betonowej gr. 8cm – nieobjęte zgłoszeniem, nie wymaga zgłoszenia	1682,70m ²
	Projektowane utwardzenie terenu z kostki betonowej gr. 8cm – nieobjęte zgłoszeniem, nie wymaga zgłoszenia	815,02m ²
	Przebudowywana nawierzchnia dróg z kostki betonowej gr. 8 cm	589,09m ²
	Przebudowywane utwardzenie terenu z kostki betonowej gr. 8cm – nieobjęte zgłoszeniem, nie wymaga zgłoszenia	154,76m ²
	Przebudowywane miejsca postojowe z kostki azurowej gr. 10cm – nieobjęte zgłoszeniem, nie wymaga zgłoszenia	85,90m ²
	Projektowane miejsca postojowe z kostki azurowej gr. 10cm – nieobjęte zgłoszeniem, nie wymaga zgłoszenia	43,02m ²
	Nawierzchnia utwardzona z kostki azurowej gr. 10cm – nieobjęte zgłoszeniem, nie wymaga zgłoszenia	857,65m ²

	Wejście do budynku
	Projektowana roślinność według projektu nasadzeń
	Drzewa i krzewy przeznaczane do wycinki
	Tereny zagospodarowane przez mieszkańców
	Projektowana kanalizacja – studzienka (według części branży sanitarnej)
	Projektowana kanalizacja – wpust uliczny (według części branży sanitarnej)
	Projektowana kanalizacja – odwodnienie liniowe (według części branży sanitarnej)

Uwagi:
- wymiary podano w cm
- szerokości chodników przy drogach wewnętrznych podano razem z krawężnikiem drogowym
- szerokości chodników samodzielnych podano wraz z obrzeżami

Niniejszym poświadczam, że mapa ta jest zgodna z oryginałem mapy do celów projektowych

ap3 Apis Polska sp. z o.o. ul. Kołanki 19, 37-500 Jarosław		Nr op.: A-1
Inwestor: Urząd Miasta Łańcut ul. Sobieskiego 18, 37-100 Łańcut		Specjalność: Architektura
Polece: Przebudowa dróg wewnętrznych, budowa obiektów małej architektury w miejscu publicznym, przebudowa sieci elektroenergetycznej oświetlenia, rozbudowa, przebudowa kanalizacji deszczowej, budowa przyłączy kanalizacji deszczowej na osiedlu Trzebnik w Łańcut		
Nazwa op.: Projekt zagospodarowania terenu osiedla Trzebnik w Łańcut		
Projektant: mgr inż. arch. Artur Ostaficzuk mgr inż. Jerzy Król mgr inż. Daniel Kopeć		Nr op.: A-97/01 290/73 UAN-III/7342/4/92 PDK/0126/POOS/07
Data: 11.2016 11.2016 11.2016		Skala: 1:500
Opisane: mgr inż. arch. kraj. Sylwia Dominik mgr inż. Bartłomiej Luc		Data: 11.2016 11.2016