


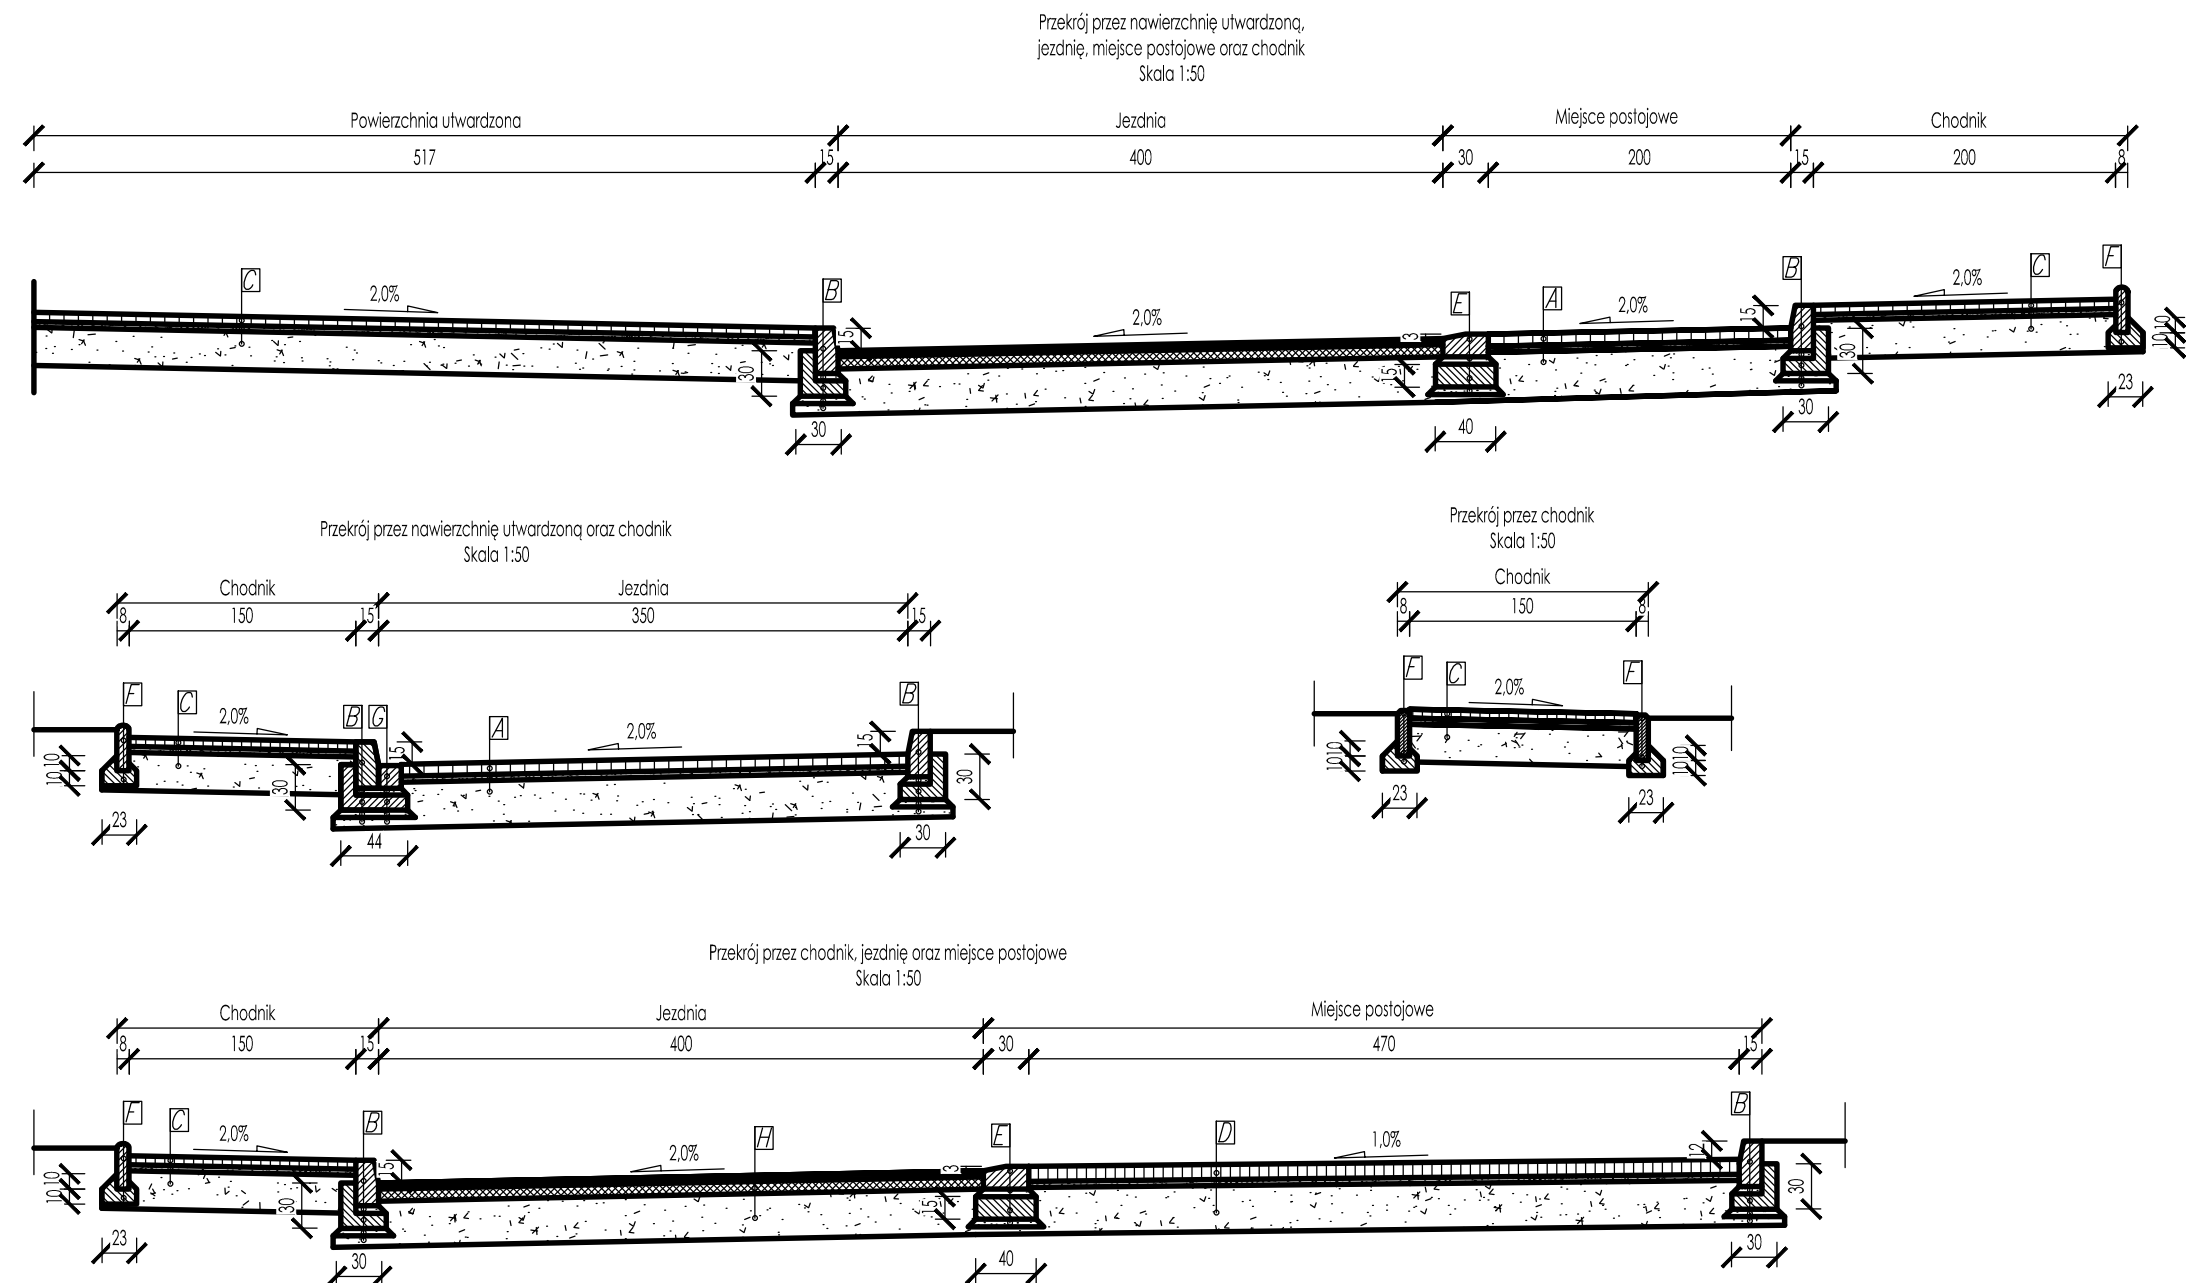

A:
Kostka brukowa 8cm
Podsypka cementowo-piaskowa 1:4 4cm
Podbudowa z kruszywa łamanego stabilizowanego mechanicznie o cięgłym uziarnieniu 0/31,5mm 30cm
RAZEM 42cm

B:
Kraweznik betonowy 15x30cm
Podsypka piaskowa 4cm
Ława z betonu C12/15 z oporem 10cm
Podsypka piaskowa 5cm
Kruszywo łamane stabilizowane mechanicznie o cięgłym uziarnieniu 0/31,5mm
RAZEM ~57cm

C:
Kostka brukowa 8cm
Podsypka cementowo-piaskowa 1:4 4cm
Podbudowa z kruszywa łamanego stabilizowanego mechanicznie o cięgłym uziarnieniu 0/31,5 25cm
RAZEM 37cm

D:
Kostka azurowa np typu "jumbo" 10cm
Podsypka piaskowa 4cm
Podbudowa z kruszywa łamanego stabilizowanego mechanicznie o cięgłym uziarnieniu 0/31,5 30cm
RAZEM 44cm

E:
Kraweznik betonowy 30x15cm
Podsypka cementowo-piaskowa 1:4 5cm
Ława z betonu C12/15 15cm
Podsypka piaskowa 5cm
Kruszywo łamane stabilizowane mechanicznie o cięgłym uziarnieniu 0/31,5mm
RAZEM ~44cm

F:
Obrzeze betonowe 8x30cm
Ława z betonu C12/15 z oporem 10cm
Kruszywo łamane stabilizowane mechanicznie o cięgłym uziarnieniu 0/31,5mm
RAZEM 43cm

G:
Kostka betonowa 15x15 15cm
Podsypka cementowo-piaskowa 1:4 4cm
Ława z betonu C12/15 10cm
Podsypka piaskowa 5cm
Kruszywo łamane stabilizowane mechanicznie o cięgłym uziarnieniu 0/31,5mm
RAZEM ~41cm

H:
Beton asfaltowy AC8S 4cm
Beton asfaltowy AC11W 8cm
Podbudowa z kruszywa łamanego stabilizowanego mechanicznie o cięgłym uziarnieniu 0/31,5mm 30cm
RAZEM 42cm

 Apis Polska sp. z o.o. ul. Kolaniki 19, 37-500 Jarosław			Nr rys.: D-2
Inwestor: Miasto Łańcut pl. Sobieskiego 18, 37-100 Łańcut Projekt: Rewitalizacja podwórek i przestrzeni międzyblokowych na osiedlach mieszkalnych na obszarze Śródmieścia i terenów przyległych w Łańcutie			Specjalność: Drogowa
Nazwa rys.: Przekroje konstrukcyjne dróg i chodników osiedla Trzeźnik			Data: 11.2016
Projektant: Paweł Besiński			Skala: 1:50
Nr upr.: 290/73			Podpis:
Data: 11.2016			
Opracowali:			
mgr inż. Bartłomiej Łuc			