


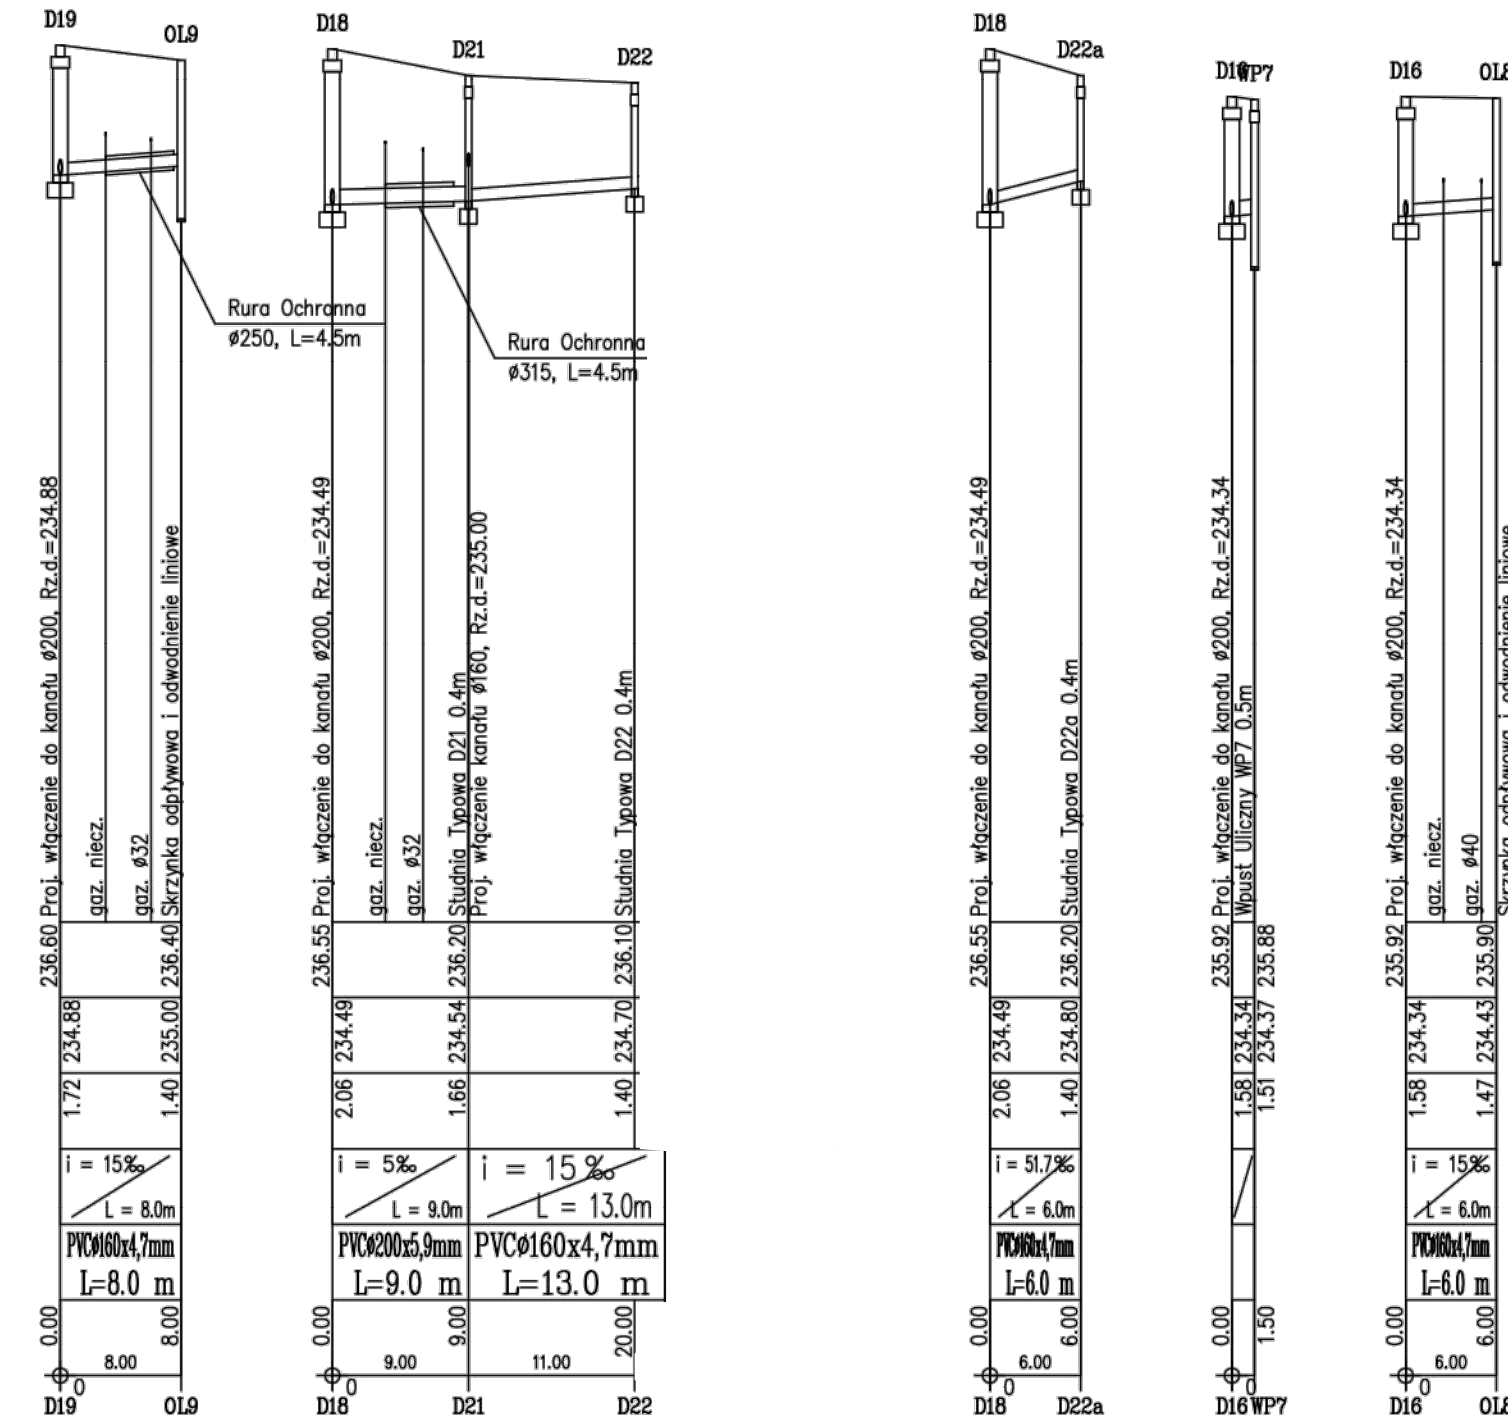

		Apis Polska sp. z o.o. ul. Kalaniki 19, 37-500 Jarosław		Nr rys.: 2
Inwestor: Urząd Miasta Łatcu pl. Sobieskiego 18, 37-100 Łatcu		Specjalność: sanitarna		
Projekt: Przebudowa kanalizacji deszczowej w ramach zadania podwódek i przestrzeni międzyblokowych na osiedlach mieszkaniowych na obszarze śródmieścia i terenów przyłączających w Łatcu				Skala: 1:100/500
Nowe rys.: Profil podłutny kanalizacji deszczowej				
Projektant:		Nr rys.:	Data:	Podpis:
Mgr inż. Daniel Kopec		PW/0126/P005/07	11.2016	
Opracował:				
Mgr inż. Tomasz Staszewski				