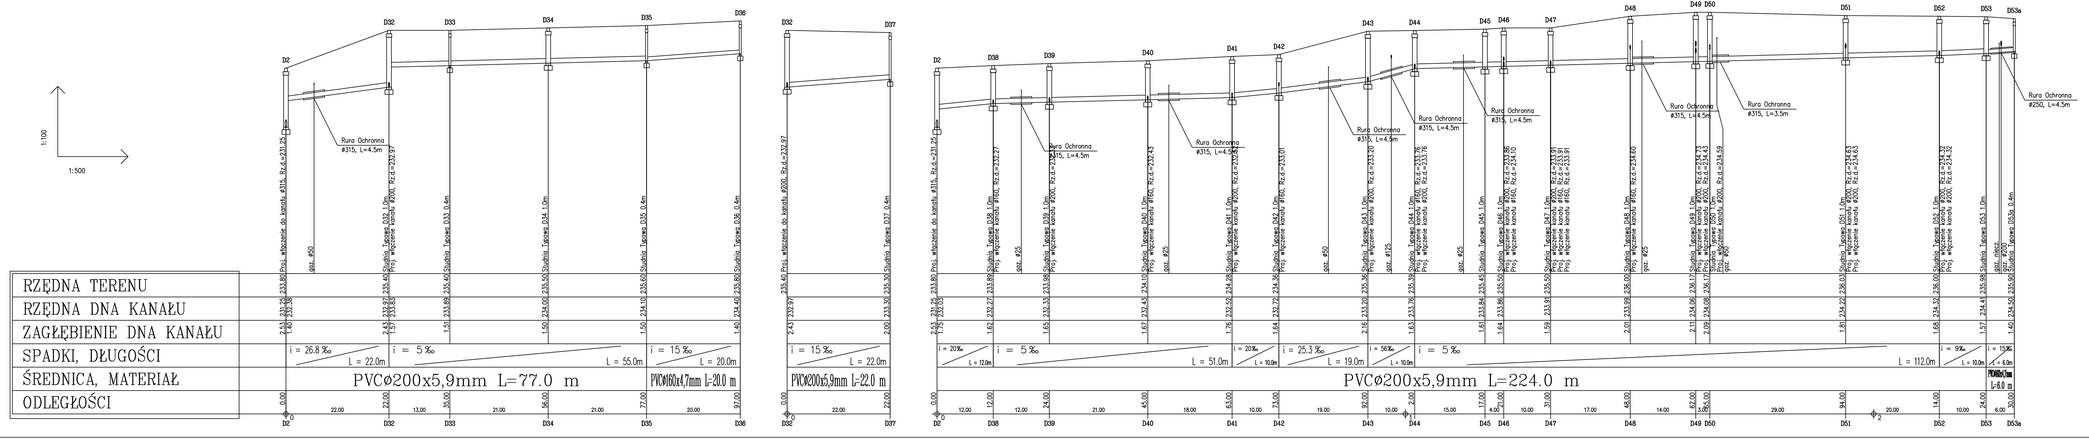

apis Polska sp. z o.o.
ul. Kolonki 19, 37-500 Jarosław

Nr rys.: 6

Inwestor: Urząd Miasta Łańcut
pl. Sobieskiego 16, 37-100 Łańcut

Specyfikacja: sanitarna

Projekt: Przebudowa kanalizacji deszczowej w ramach zadania przebudowy podwórek i przestrzeni międzyblokowych na osiedlach mieszkalnych na obszarze śródmieścia i terenie przyległych w Łańcucie

Nazwa rys.: Profil podłużny kanalizacji deszczowej

Skala: 1:100/500

Projektował: Mgr inż. Daniel Kopeć

Nr upr.: MP/0139/POOS/07

Data: 11.2014

Podpis:

Sprawdził: Mgr inż. Tomasz Staszewski