

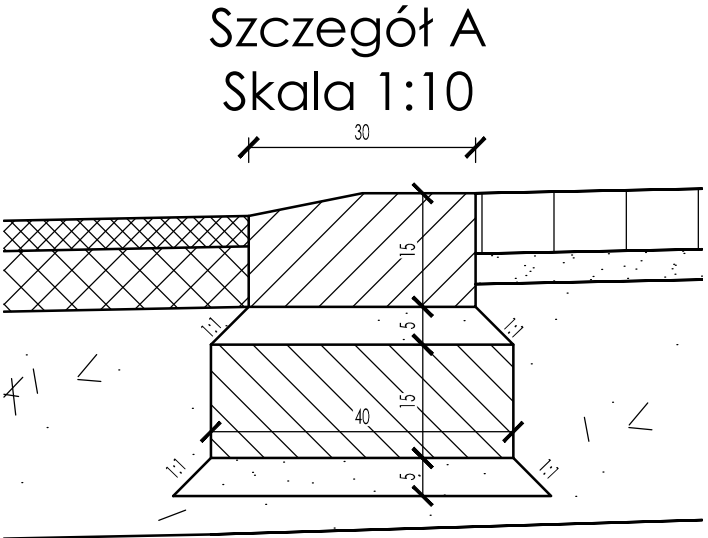
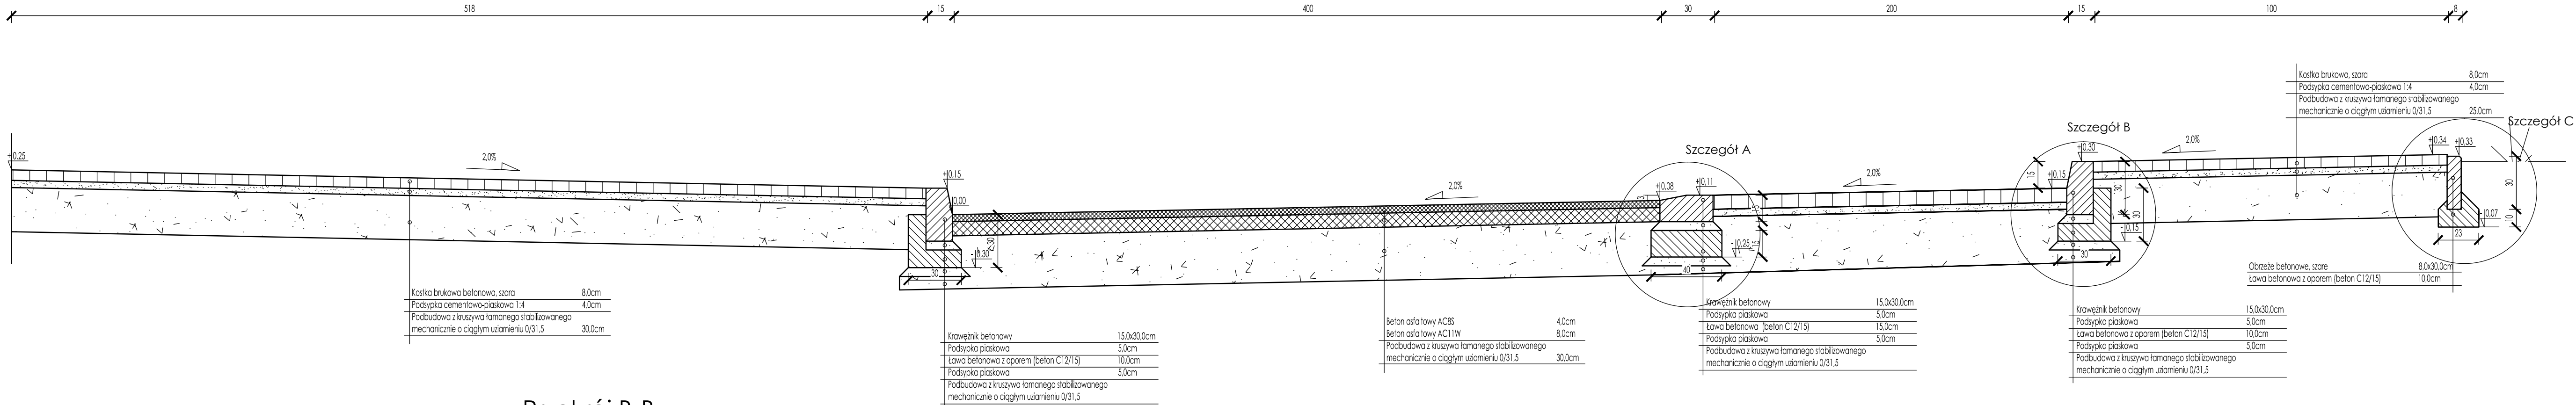
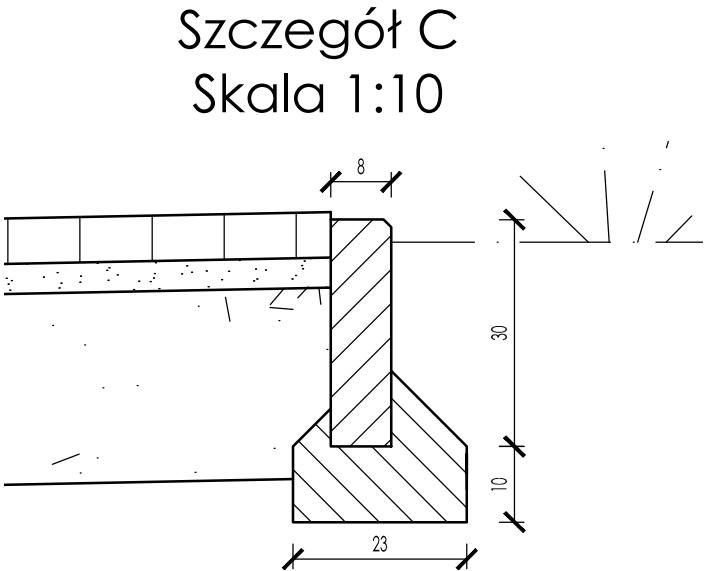


Przekrój A-A  
Skala 1:20

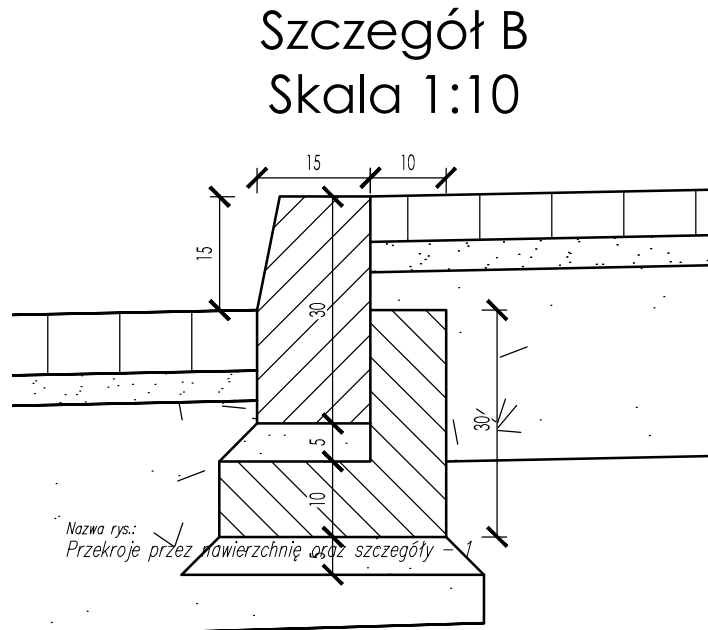

Przekrój B-B  
Skala 1:20

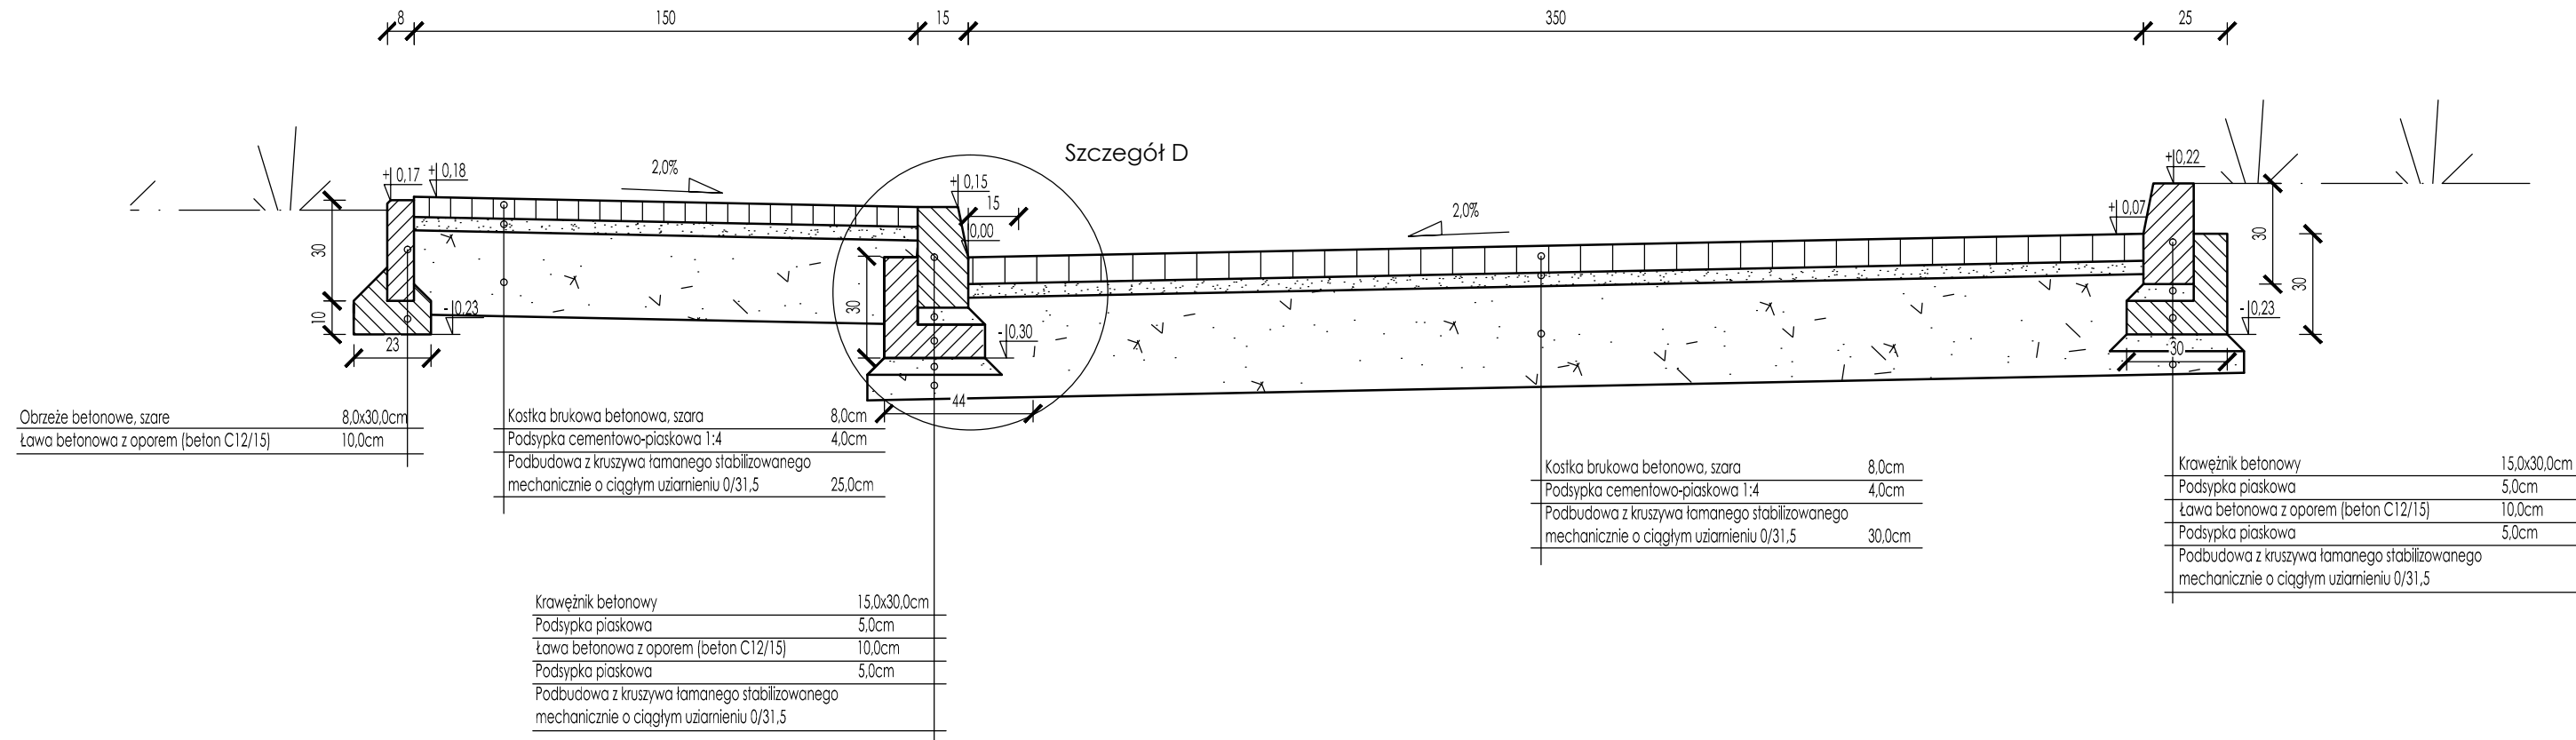

|   |                                                           |                         |
|---|-----------------------------------------------------------|-------------------------|
|   | Apis Polska sp. z o.o.<br>ul. Kolanki 19, 37-500 Jarostaw | Nr rys.:<br>D-2.0       |
| Investor:<br>Urząd Miasta Łańcut<br>pl. Sobieskiego 18, 37-100 Łańcut   |                                                           | Specjalność:<br>Drogowa |
| Projekt:<br>„Przebudowa dróg wewnętrznych, budowa obiektów małej architektury w miejscu publicznym, przebudowa sieci elektroenergetycznej oświetlenia, rozbudowa, przebudowa kanalizacji deszczowej, budowa przyłączy kanalizacji deszczowej na osiedlu Trześnik w Łańcutie” |                                                           |                         |
| Nazwa rys.:<br>Przekroje przez nawierzchnię oraz szczegóły – 1   | Skala:<br>1:20, 1:10                                      | Data:<br>11.2016        |
| Branda:   | Projektant:                                               | Nr upr.:                |
| DROGOWA<br>projektant:   | Paweł Besiński                                            | 290/73                  |
| Opracował:   |                                                           |                         |
| projektant:   | mgr inż. Bartłomiej Łuc                                   |                         |