


Skala 1:50

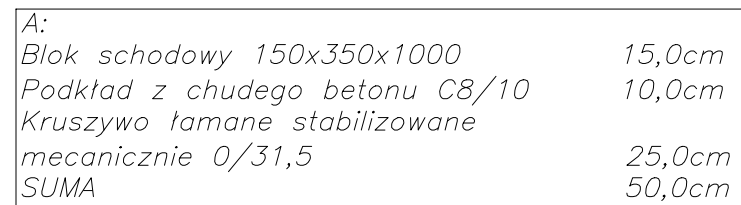

		Apis Polska sp. z o.o. ul. Kolaniki 19, 37-500 Jarosław		Nr rys.: D-4.0
Inwestor: Urząd Miasta Łańcut pl. Sobieskiego 18, 37-100 Łańcut			Specjalność: Drogowa	
Projekt: „Przebudowa dróg wewnętrznych, budowa obiektów małej architektury w miejscu publicznym, przebudowa sieci elektroenergetycznej oświetlenia, rozbudowa, przebudowa kanalizacji deszczowej, budowa przyłączy kanalizacji deszczowej na osiedlu Trześnik w Łańcutcie”				
Nazwa rys.: Przekrój przez schody od ulicy Zielonej			Skala: 1:50	Data: 11.2016
Branża:	Projektant:	Nr upr.:		Podpis:
DROGOWA projektant:	Paweł Besiński	290/73		
Opracowali:				
projektant:	mgr inż. Bartłomiej Łuc			