
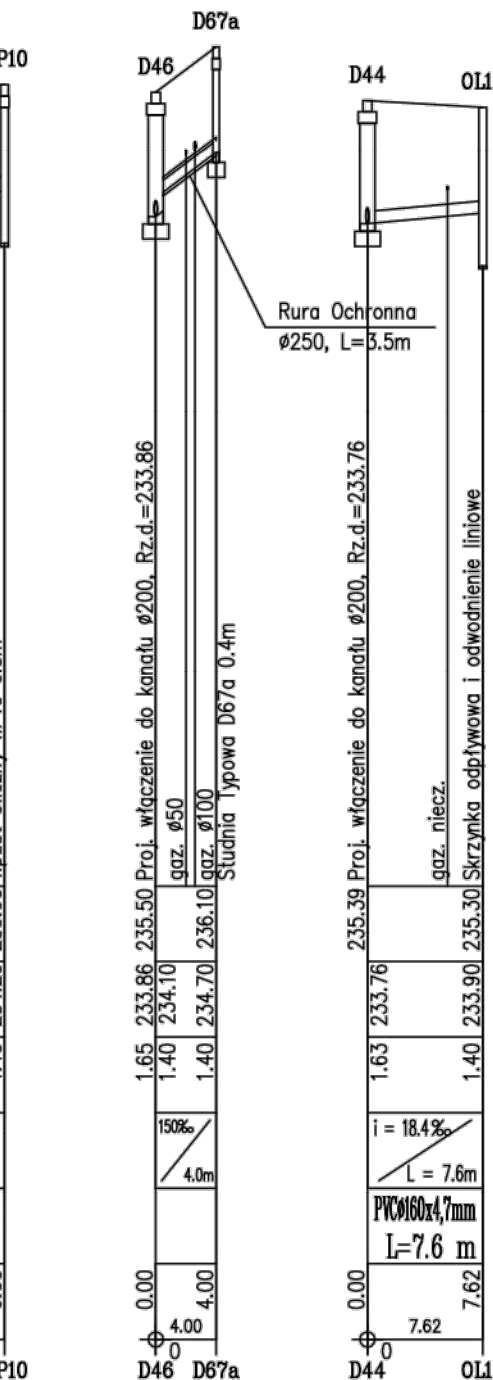
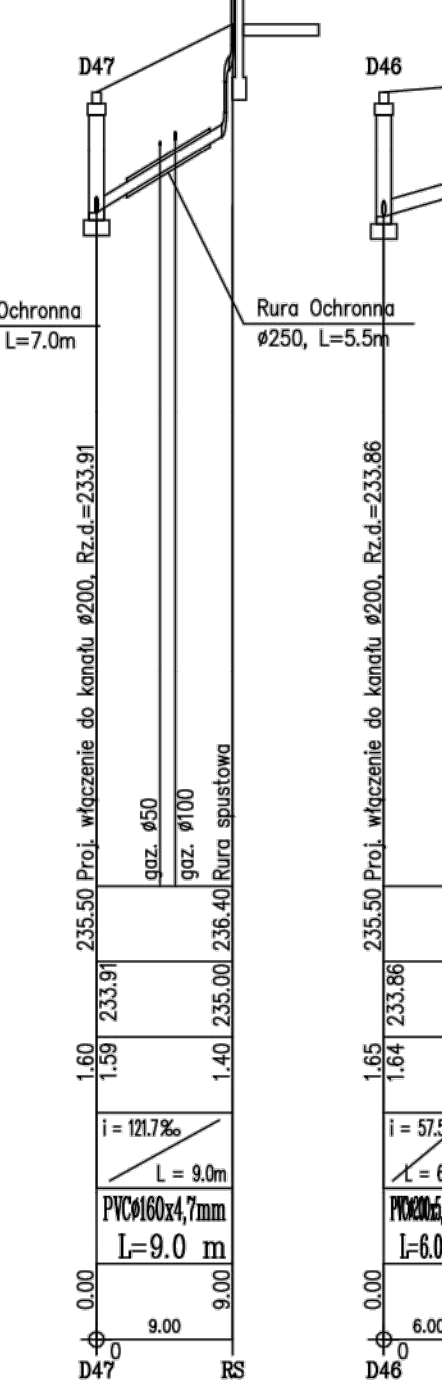
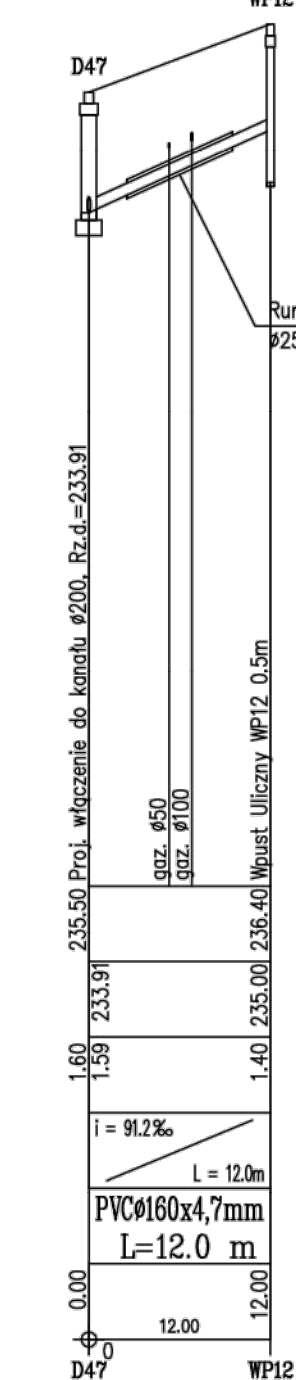
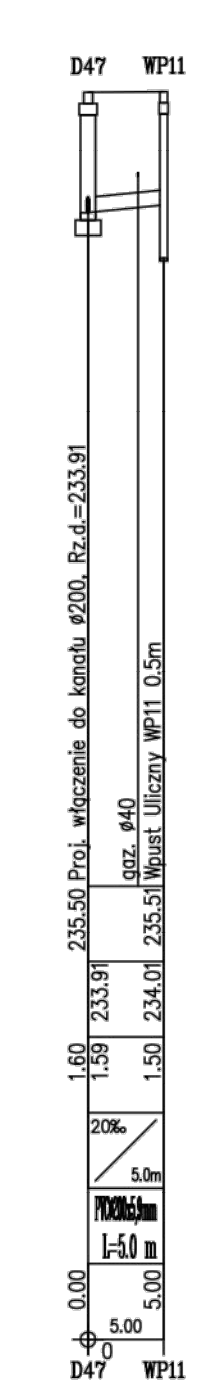
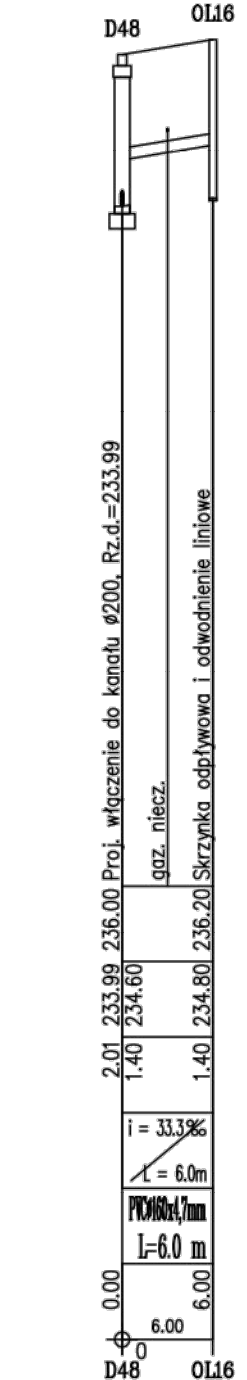
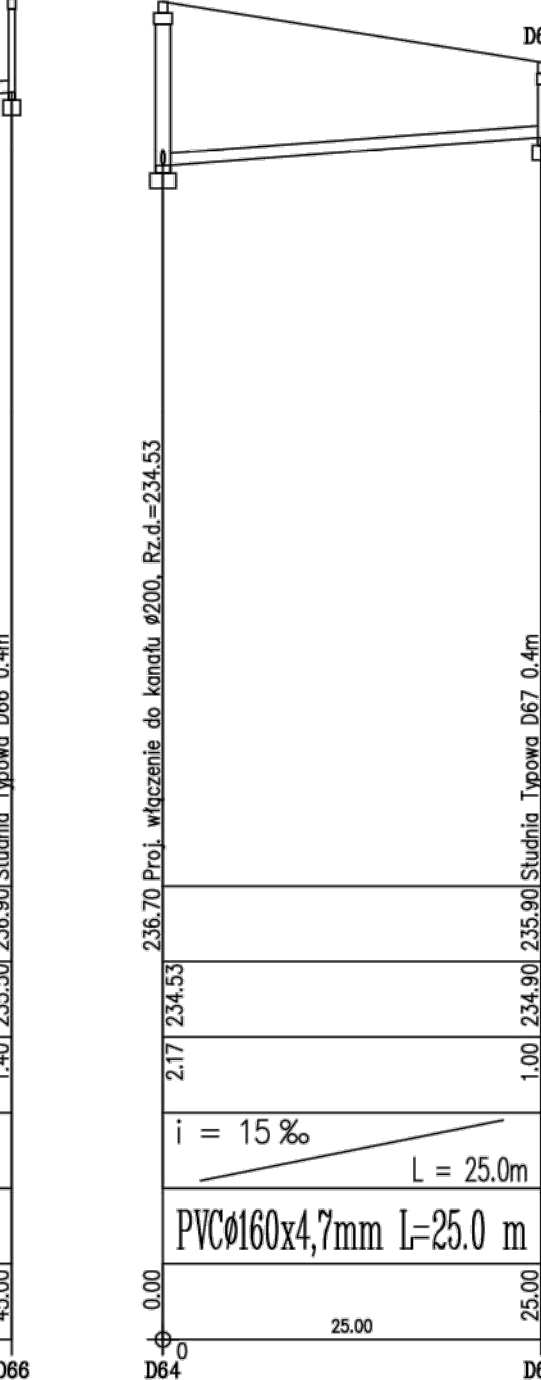
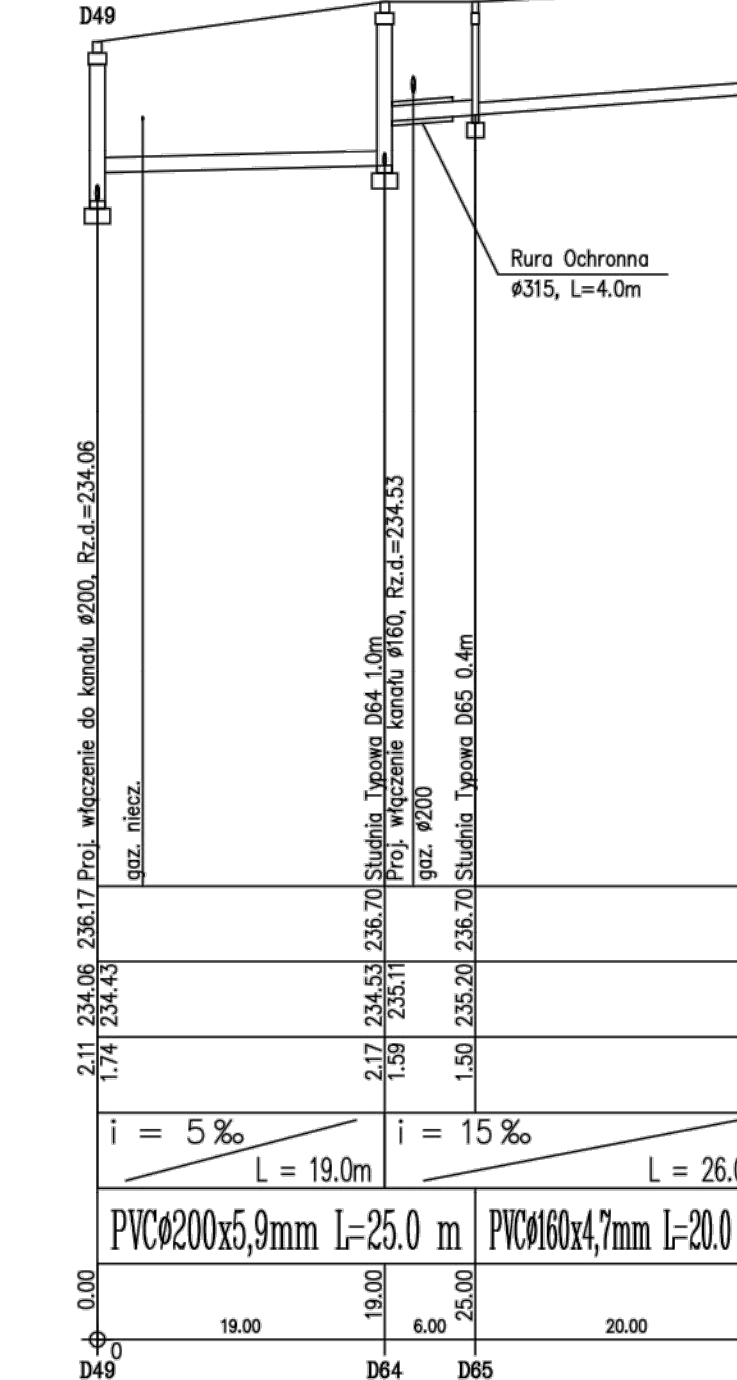
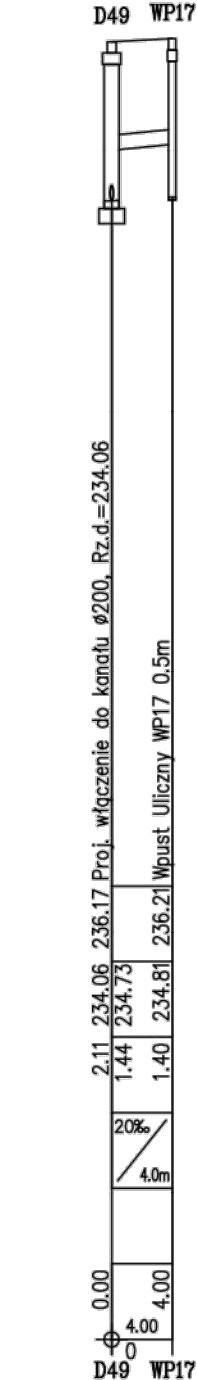
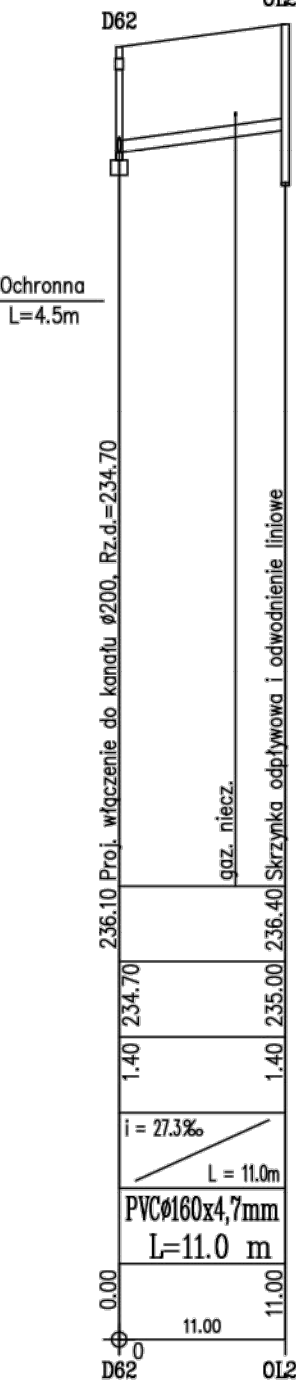
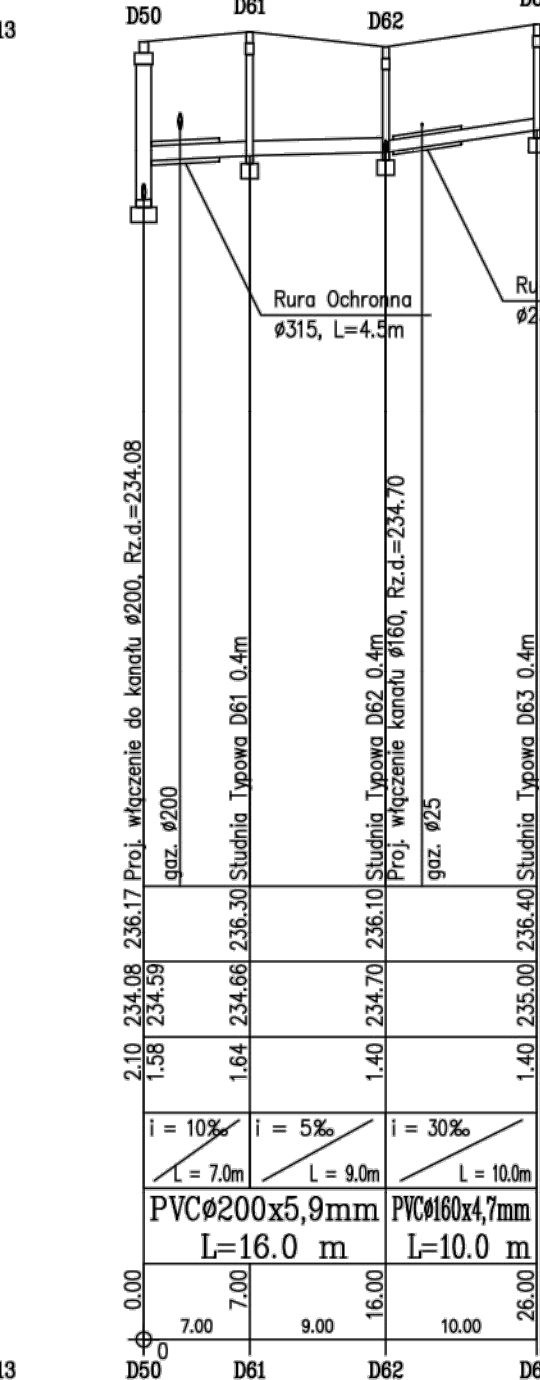
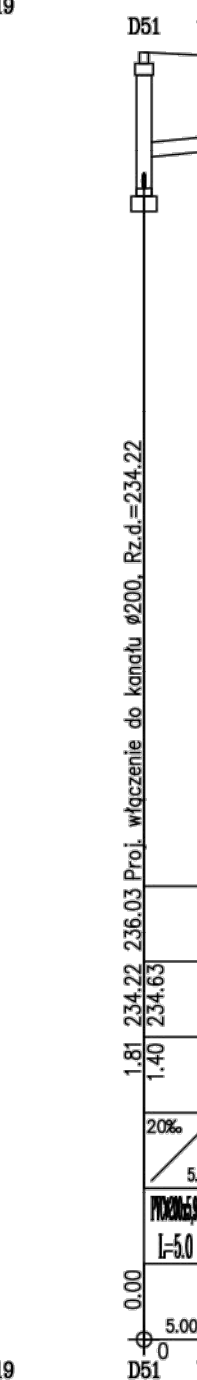
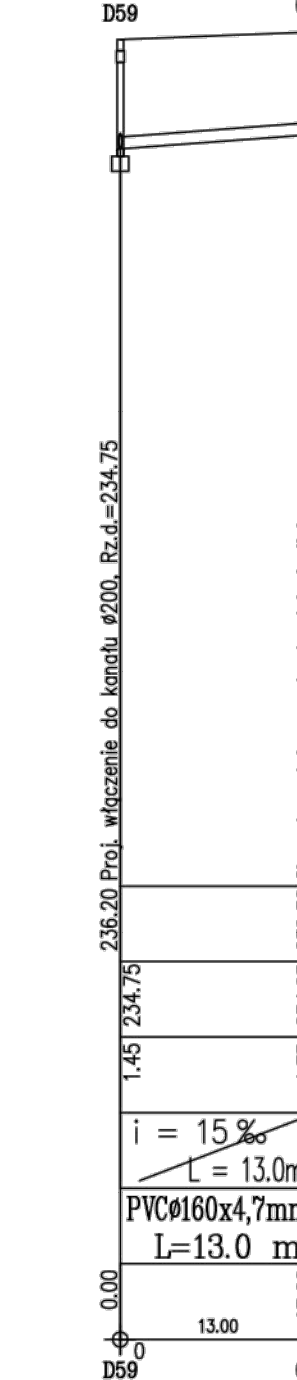
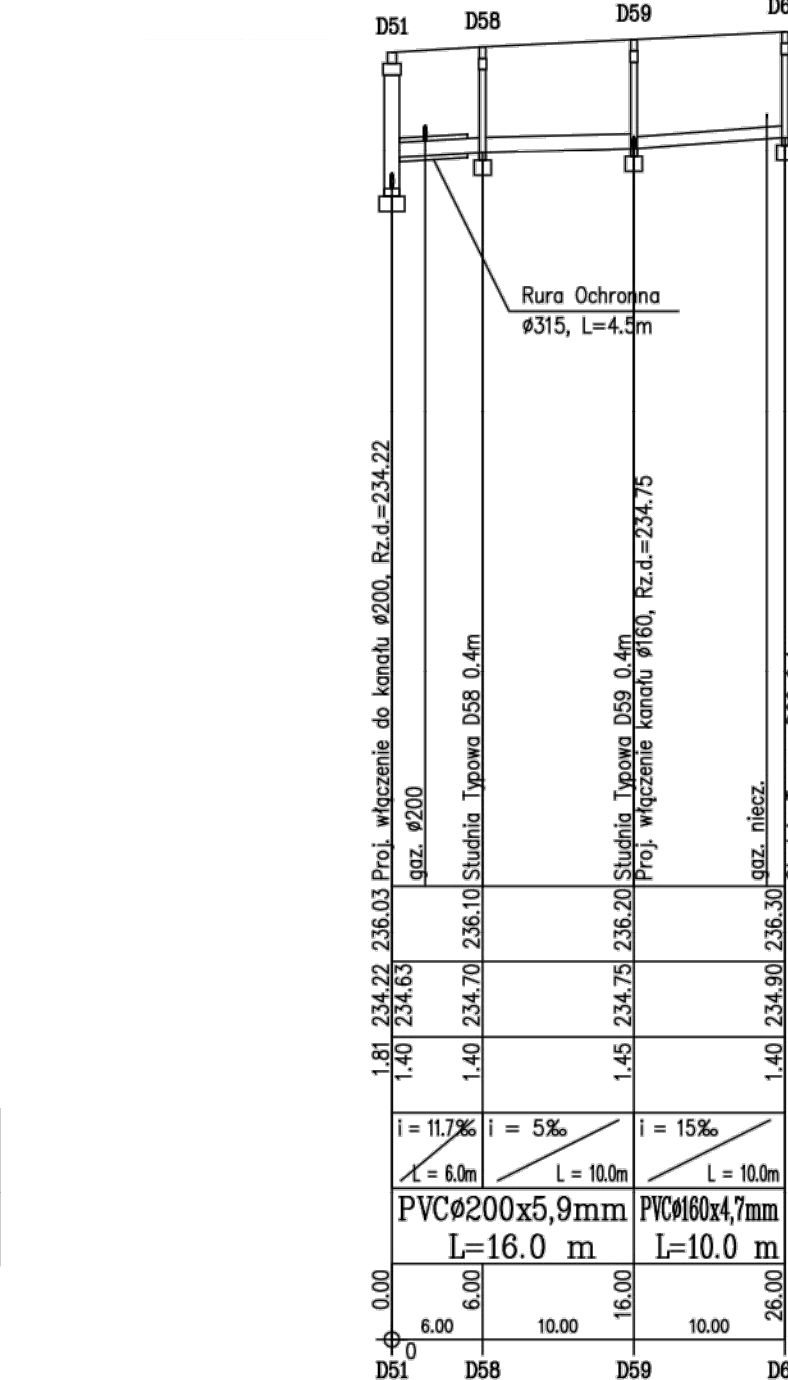
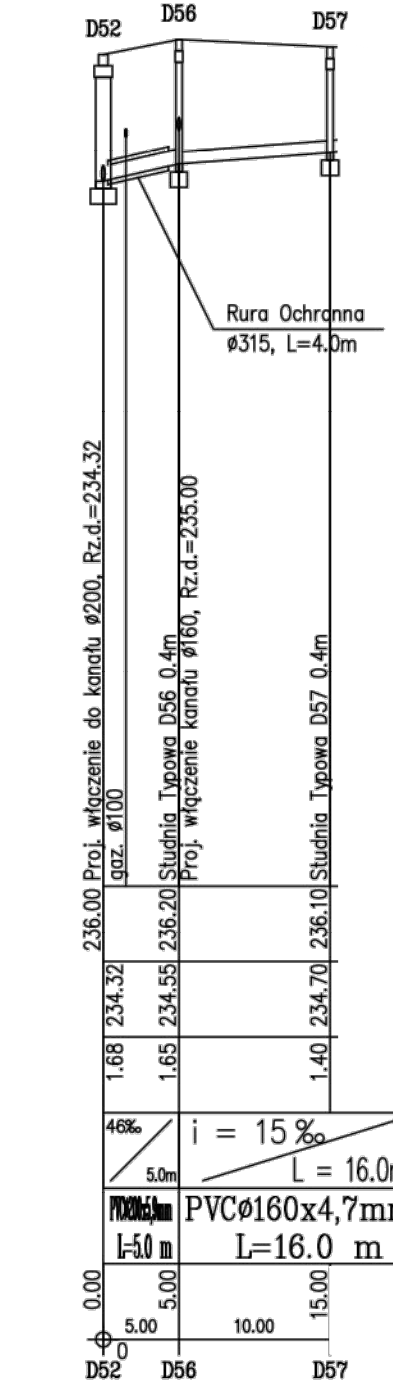
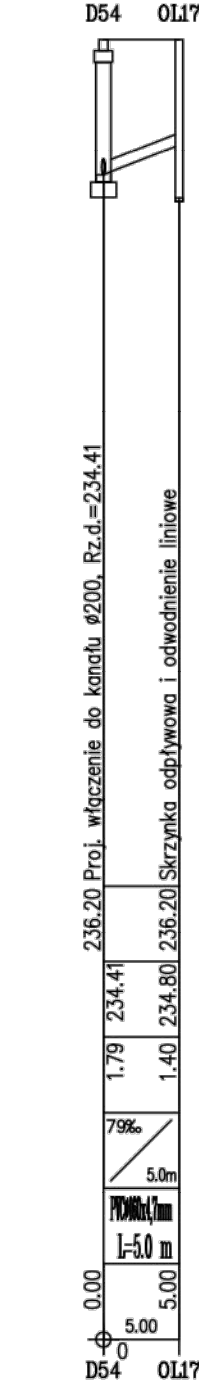
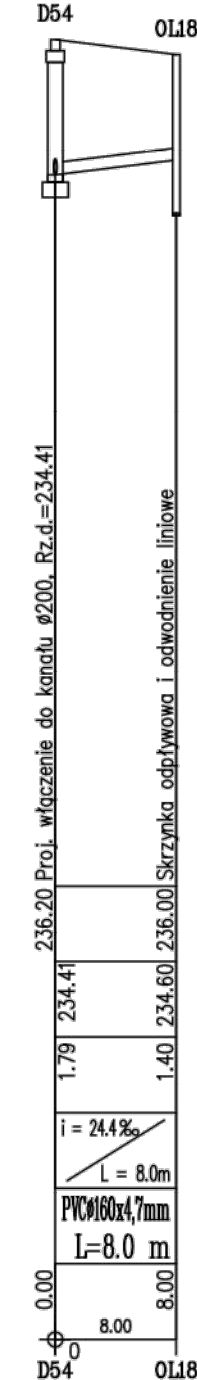


RZĘDNA TERENU
RZĘDNA DNA KANAŁU
ZAGŁĘBIENIE DNA KANAŁU
SPADKI, DŁUGOŚCI
ŚREDNICA, MATERIAŁ
ODLEGŁOŚCI

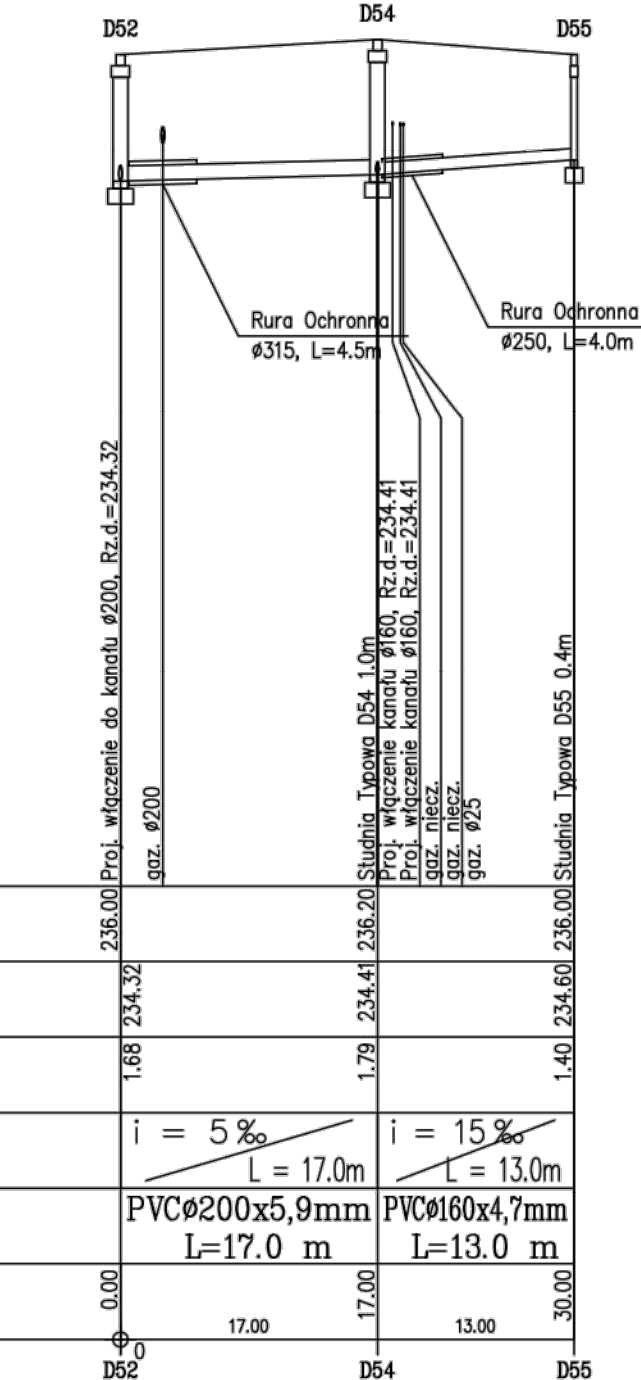

 Apis Polska sp. z o.o. ul. Kolanki 19, 37-500 Jarosław		Nr op.: 5	
Inwestor: Urząd Miasta Łatcu pl. Sobieskiego 18, 37-100 Łatcu		Specjalność: sanitarna	
Projekt: Przebudowa kanalizacji deszczowej w ramach zadania przebudowa podwódek i przestrzeni międzyblokowych na osiedlach mieszkalnych na obszarze śródmieścia i terenów przyległych w Łatcu			
Nazwa op.: Profil podłuzny kanalizacji deszczowej		Skala: 1:100/500	
Projektant: Mgr inż. Daniel Kopeć	Nr op.: PWS/1124/PWS/07	Data: 11.2016	Podpis:
Opisany: Mgr inż. Tomasz Słazewski			