


Skala 1:250

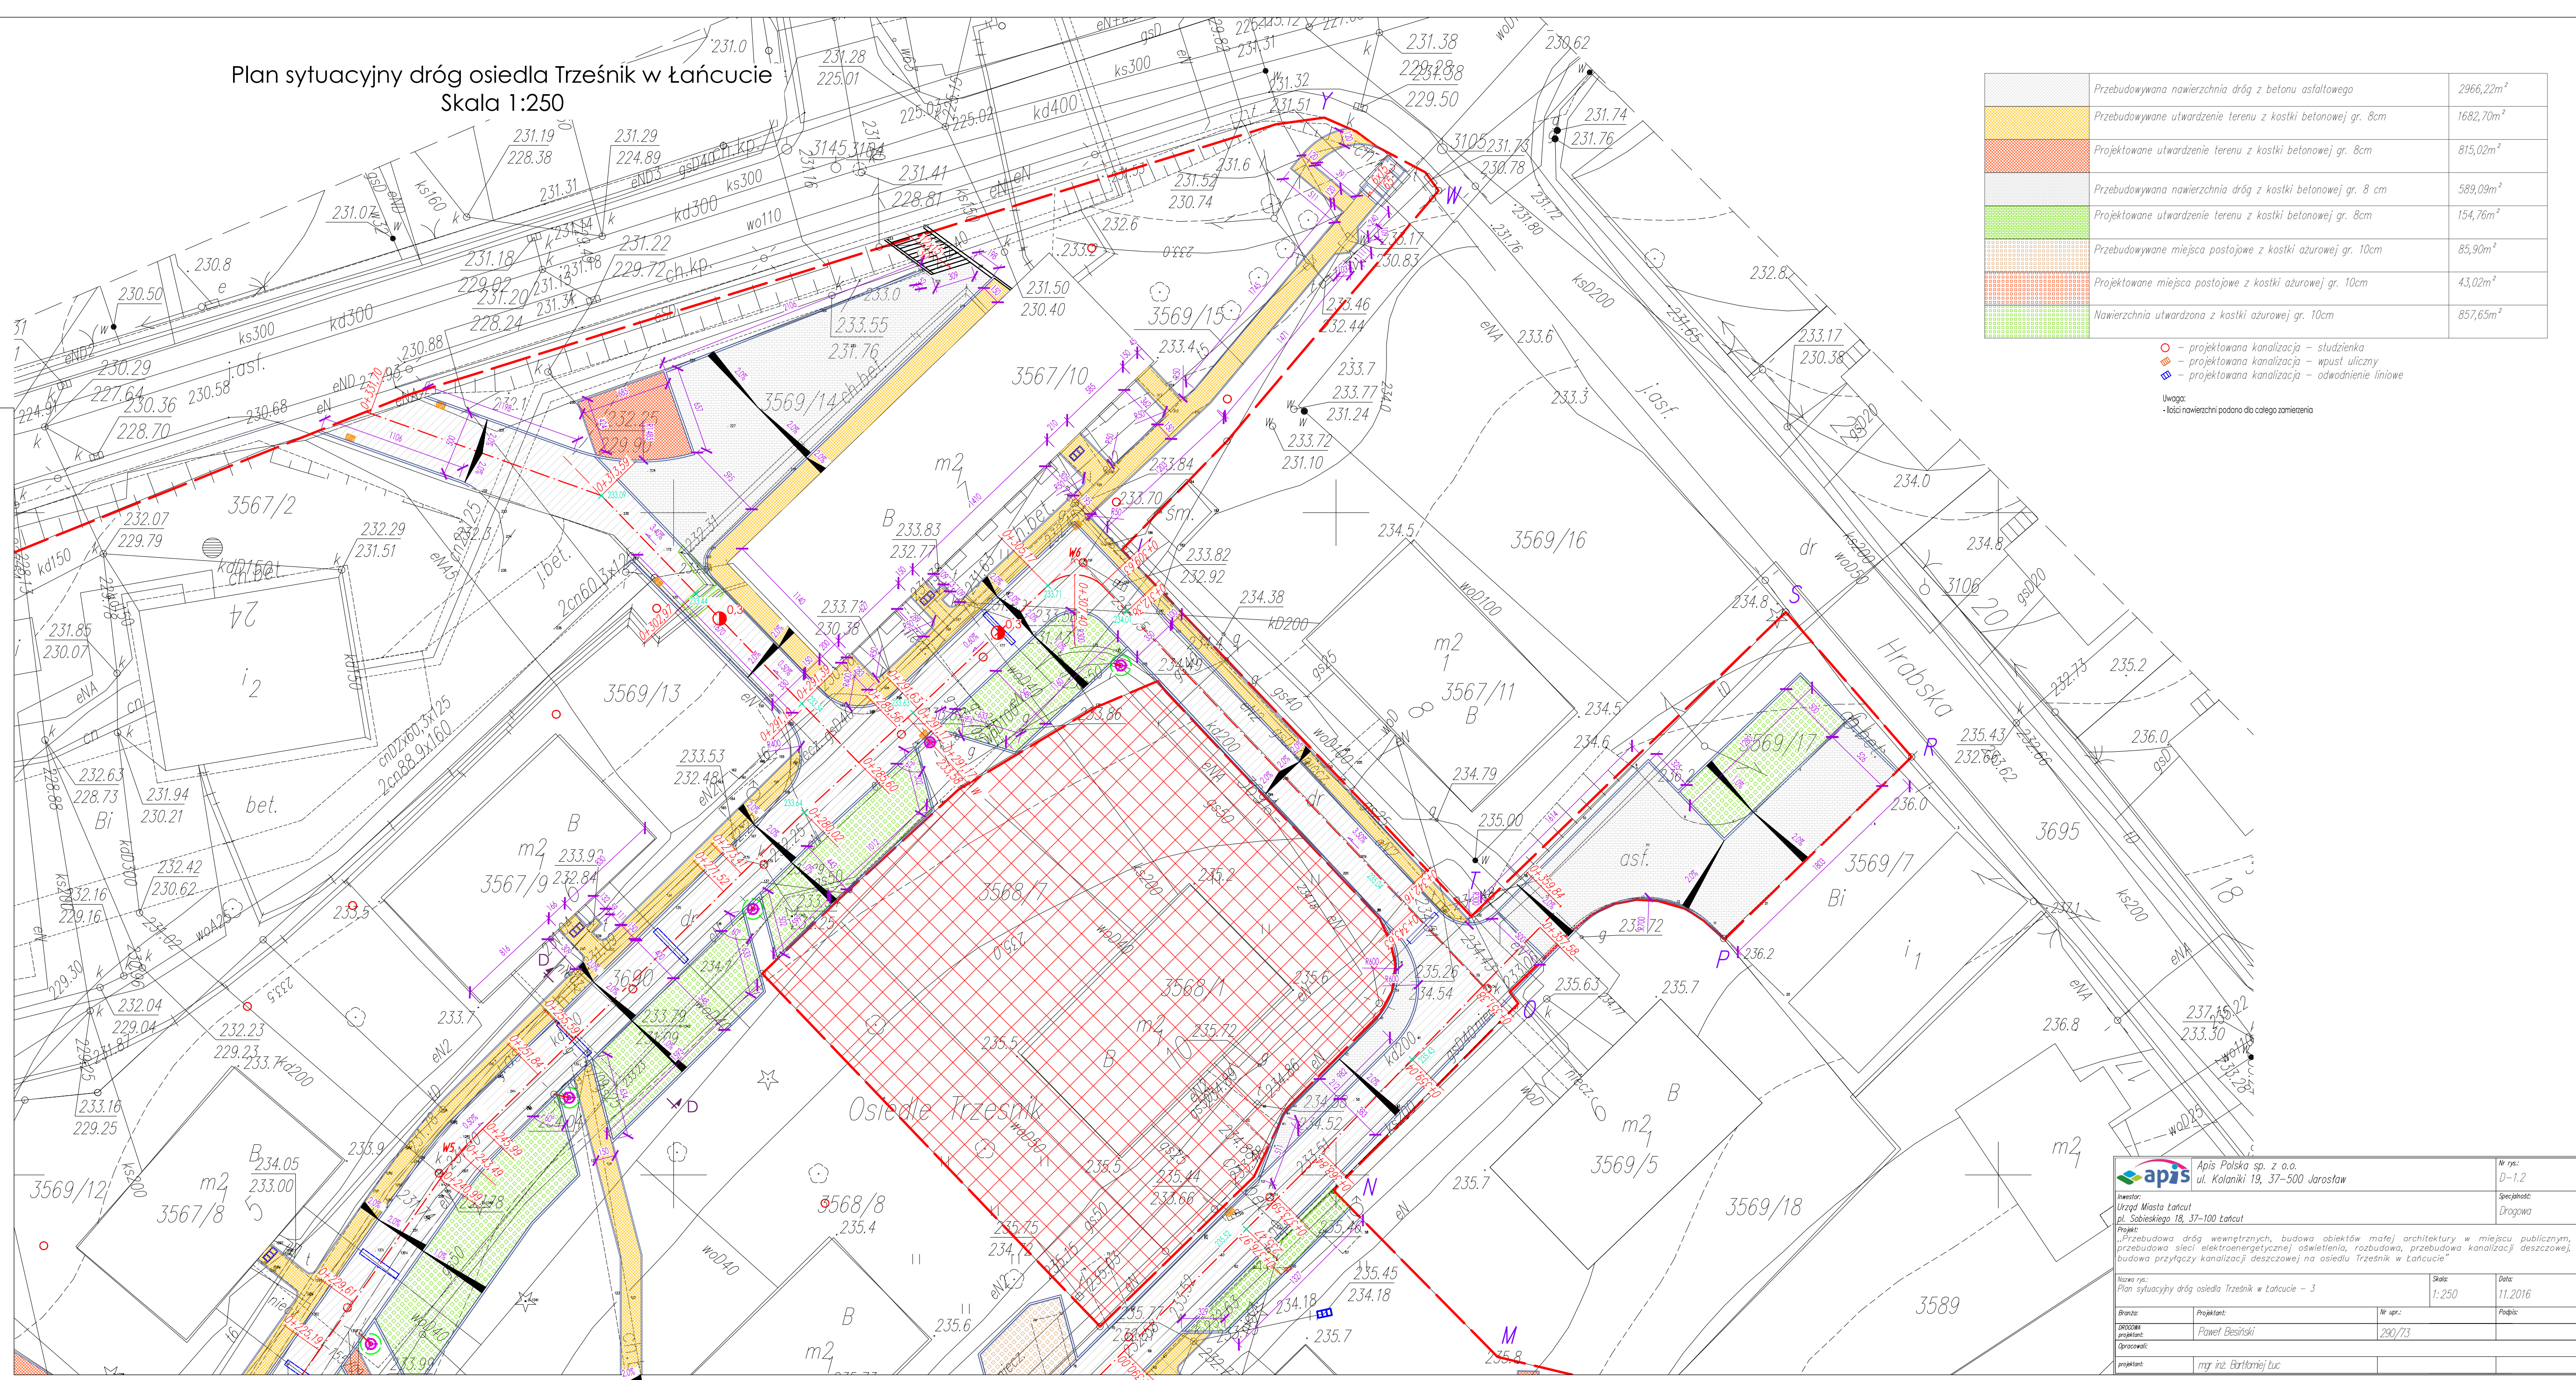

	Przebudowywana nawierzchnia dróg z betonu asfaltowego	2966,22m ²
	Przebudowywane utwardzenie terenu z kostki betonowej gr. 8cm	1682,70m ²
	Projektowane utwardzenie terenu z kostki betonowej gr. 8cm	815,02m ²
	Przebudowywana nawierzchnia dróg z kostki betonowej gr. 8 cm	589,09m ²
	Projektowane utwardzenie terenu z kostki betonowej gr. 8cm	154,76m ²
	Przebudowywane miejsca postojowe z kostki ażurowej gr. 10cm	85,90m ²
	Projektowane miejsca postojowe z kostki ażurowej gr. 10cm	43,02m ²
	Nawierzchnia utwardzona z kostki ażurowej gr. 10cm	857,65m ²

- - projektowana kanalizacja - studzienka
- - projektowana kanalizacja - wpust uliczny
- - projektowana kanalizacja - odwodnienie liniowe

Uwaga:
- ilości nawierzchni podano dla całego zamierzenia