



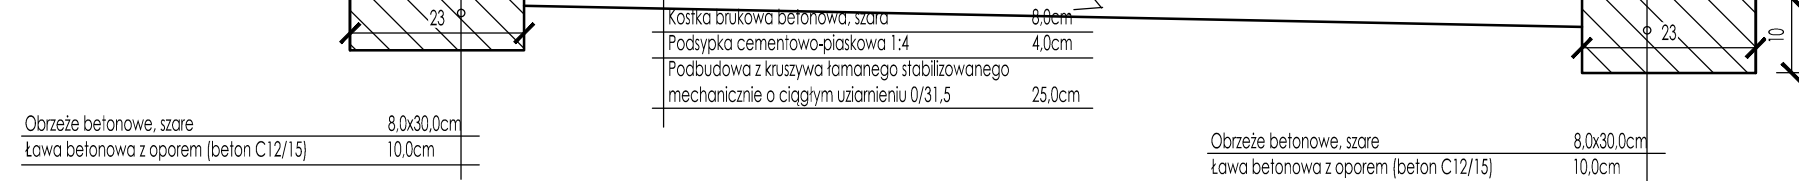

 Apis Polska sp. z o.o. ul. Kolanika 19, 37-500 Jarosław		Nr rys.: D-3.0	
Inwestor: Urząd Miasta Łańcut pl. Sobieskiego 18, 37-100 Łańcut		Specjalność: Drogowo	
Projekt: „Przebudowa dróg wewnętrznych, budowa obiektów małej architektury w miejscu publicznym, przebudowa sieci elektroenergetycznej oświetlenia, rozbudowa, przebudowa kanalizacji deszczowej, budowa przyłączy kanalizacji deszczowej na osiedlu Trześnik w Łańcutcie”			
Nazwa rys.: Przekroje przez nawierzchnię oraz szczegóły - 2		Skala: 1:250	Data: 11.2016
Branża: DROGOWA	Projektant: Paweł Besiński	Nr upr.: 290/73	Podpis:
Opracowali:			
projektant:	mgr inż. Bartłomiej Łuc		